





# Komplett system för vinterbygget

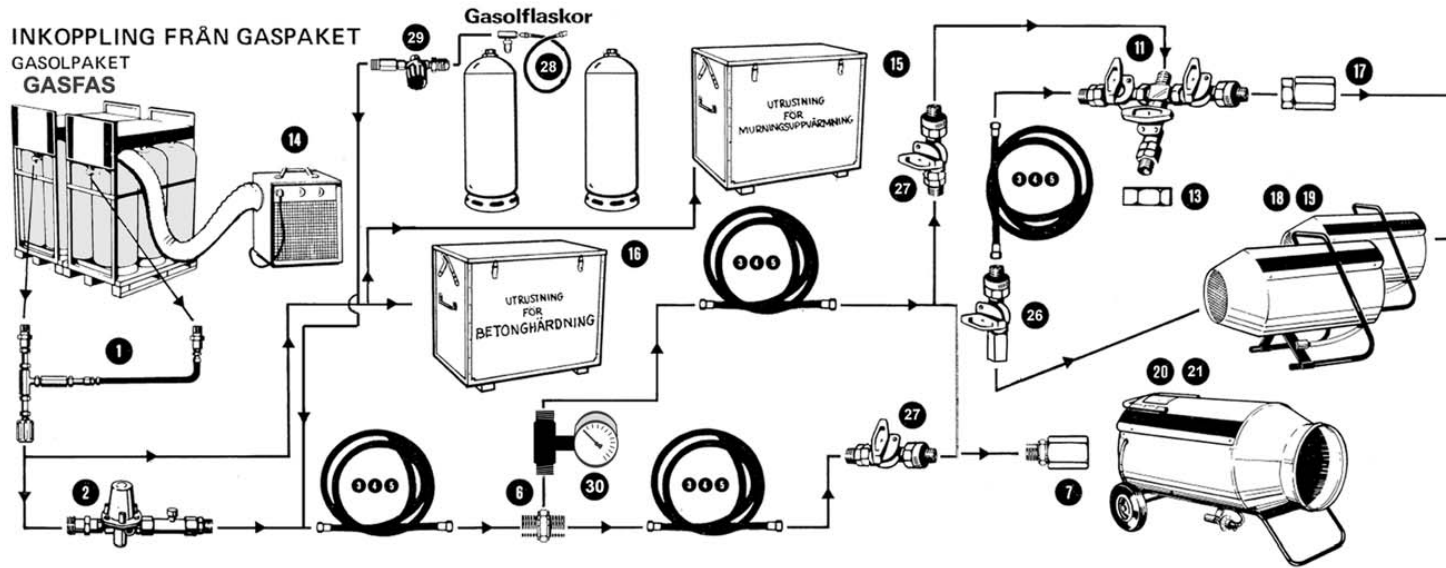

## INKOPPLING FRÅN GASPAKET GASOLPAKET GASFAS



## INKOPPLING FRÅN VÄTSKEPAKET ELLER CISTERN (Gasolförångare måste användas)

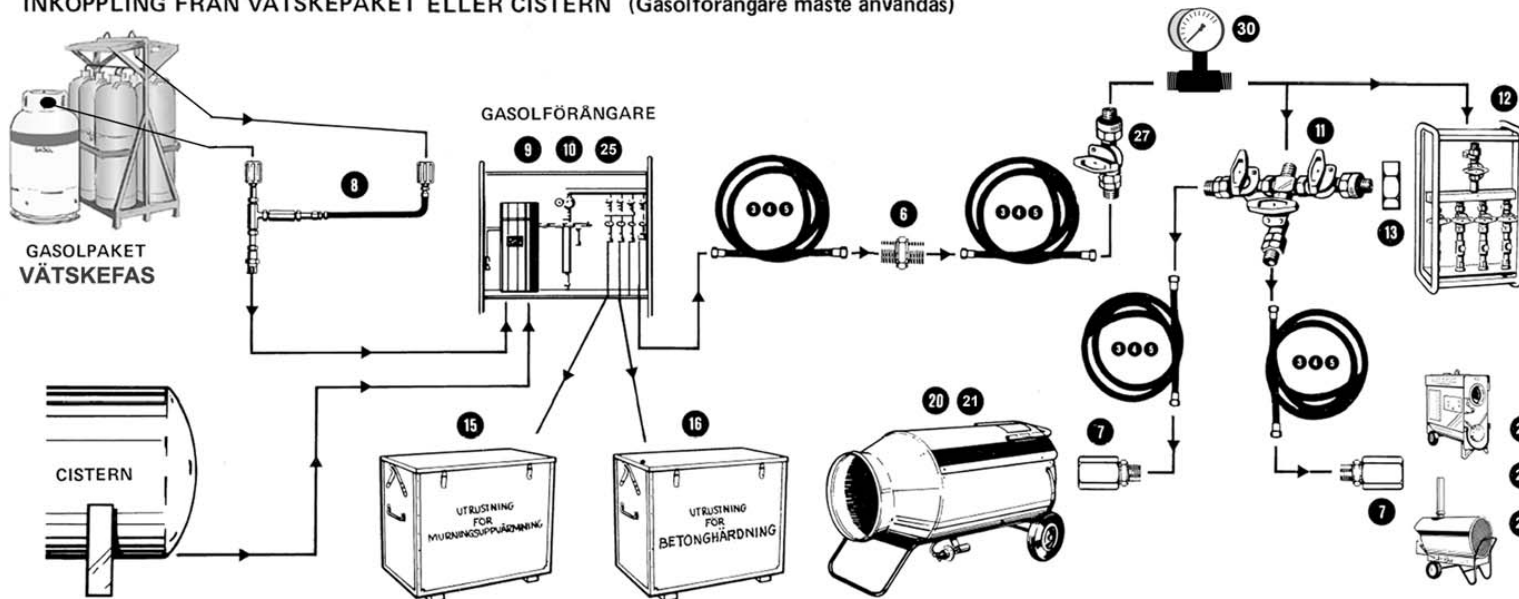

Pos.	Art.nr.	Benämning
1	80-6700	Parallell koppl. Gasfas pkt.
1	80-6701	Parallell koppl. Gasfas Maxi
2	80-6705	Red.ventil anslutn. pkt. 2bar
3	80-6710	Matarslang 1/2 15m
4	80-6720	Matarslang 1/2 10m
5	80-6715	Matarslang 1/2 5m
6	80-6725	Dubbel nippel utv. 1/2
7	80-6730	Apparatkoppl. utv. 1/2 - ACME spec.inv.
7	80-6780	Apparatkoppl. inv. 1/2 - ACME spec.inv.
8	80-6735	Parallell koppl. Vätskefas pkt.
8	80-6736	Parallell koppl. Vätskefas Maxi
9	80-F101	Förångare vätske 32kg/h
10	80-F201	Förångare vätske 35kg/h
11	80-6750	Skanska-kors 3 utlopp utv. 1/2
11	80-6751	Skanska-kors 2 utlopp utv. 1/2
12	80-6755	Fördelningsskåp 4 utlopp utv. 1/2
12	80-6756	Fördelningsskåp 3 utlopp Pol
13	80-6760	Lockmutter inv. 1/2
14	80-B01	Värmeväxlare pkt. inkl. pressening
15	80-P01	Murningsvärmearnl. 5 st.
16	80-O01	Betonghärtningsanl. 200 m2
17	80-6782	Apparatkoppl. inv. 1/2 - Pol inv.
18	80-J01	Bygghärmare direktv. Andrews 9-27 Kw
19	80-W1	Bygghärmare direktv. Welding 14-36 Kw
20	80-T01	Bygghärmare direktv. Andrews 80 Kw
21	80-X1	Bygghärmare direktv. Welding 95 Kw
22	80-K01	Bygghärmare växlad. Combac 40 Kw
23	80-I01	Bygghärmare växlad. Andrews 67 Kw
24	80-L01	Bygghärmare växlad. Kokoverk 80 Kw
25	80-F301	Förångare vätske 60kg/h
26	80-6781	Apparatkoppl. inv. 1/2 - kulventil- Pol inv.
27	80-6785	Huvudavst. utv. 1/2 - kulventil - utv. 1/2
27	80-6786	Huvudavst. inv. 1/2 - kulventil - utv. 1/2
28	80-6702	Parallell koppl. Gasfas Pol
29	80-6706	Red.ventil anslutn. Pol 2bar
30	80-6790	Tätthetskontroll manometer vinklad
30	80-6791	Tätthetskontroll manometer rak
	80-6708	Omkastartavla

Vi på FOGAS hjälper även till med tillståndshandlingar och utbildning av personal som skall sköta om er gasol utrustning.

*För en säkrare tillvaro*